



บันทึกข้อความ

ส่วนราชการ กองคลัง เทศบาลตำบลหนองหงส์

ที่ บร 53502 /

วันที่

สิงหาคม 2559

เรื่อง ขอความร่วมมือนำข้อมูลการจัดจ้างโครงการก่อสร้างรางระบายน้ำรูปตัวยู ถนนเทศบาล 3 หมู่ที่ 6

เรียน หัวหน้ากองวิชาการและแผนงาน / นักวิชาการประชาสัมพันธ์

ด้วย เทศบาลตำบลหนองหงส์ โดยกองคลัง อำเภอหนองหงส์ จังหวัดบุรีรัมย์ จะดำเนินการจัดจ้างเพื่อดำเนินการโครงการก่อสร้างรางระบายน้ำรูปตัวยู ถนนเทศบาล 3 หมู่ที่ 6 ขนาดปากรางภายในกว้าง 3.00 เมตร ยาว 50 เมตร ลึก 0.30 เมตร งบประมาณ 120,000 บาท (หนึ่งแสนสองหมื่นบาทถ้วน) พร้อมติดตั้งป้ายประชาสัมพันธ์โครงการ จำนวน 1 ป้าย รายละเอียดตามแบบแปลนที่เทศบาลตำบลหนองหงส์กำหนด

และเพื่อให้การดำเนินการเป็นไปด้วยความเรียบร้อย เทศบาลตำบลหนองหงส์ โดยกองคลัง จึงขอความร่วมมือมายังกองวิชาการและแผนงาน ในการนำข้อมูลจัดจ้าง โครงการก่อสร้างรางระบายน้ำรูปตัวยู ถนนเทศบาล 3 หมู่ที่ 6 เพื่อประกาศเชิญชวนให้ผู้ที่สนใจได้รับทราบถึงข้อมูลการจัดจ้างโครงการตามกล่าวข้างต้น โดยผู้ที่สนใจสามารถขอรับเอกสารได้ในห้วงระยะเวลาระหว่างวันที่ 29-31 สิงหาคม 2559 และยื่นเสนอราคาได้ในวันที่ 1 กันยายน 2559 เวลา 10.00 - 12.00 น. ณ เทศบาลตำบลหนองหงส์กองคลังพัสดุ

จึงเรียนมาเพื่อทราบและพิจารณาดำเนินการต่อไป

(นายอมรศักดิ์ ตั้งบริพัตรสกุล)

นายกเทศมนตรีตำบลหนองหงส์



บันทึกข้อความ

ส่วนราชการ กองช่าง เทศบาลตำบลหนองหงส์

ที่ บร ๕๓๕๐๓/.....ลงวันที่ ๒๓ สิงหาคม ๒๕๕๙

เรื่อง แจ้งรายละเอียดโครงการ ประจำปีงบประมาณ ๒๕๕๙

เรียน หัวหน้ากองคลัง/ปลัดเทศบาล/นายกเทศมนตรีตำบลหนองหงส์

พร้อมนี้ กองช่าง ขอแจ้งรายละเอียดโครงการ และส่งแบบแปลนโครงการพร้อมใบแจ้งปริมาณงาน ตามโครงการ ประจำปีงบประมาณ ๒๕๕๙ จำนวน ๑ โครงการ โดยมีรายละเอียดดังนี้

๑.โครงการก่อสร้างรางระบายน้ำรูปตัวยู ถนนเทศบาล ๓ หมู่ที่ ๖ ตำบลสระแก้ว อำเภอหนองหงส์ จังหวัดบุรีรัมย์ ขนาดปากรางภายในกว้าง ๓.๐๐ เมตร ยาว ๕๐.๐๐ เมตร ลึก ๐.๓๐ เมตร งบประมาณ จำนวน ๑๒๐,๐๐๐.-บาท (หนึ่งแสนสองหมื่นบาทถ้วน) พร้อมติดตั้งป้ายประชาสัมพันธ์โครงการ จำนวน ๑ ป้าย รายละเอียดตามแบบที่เทศบาลตำบลหนองหงส์กำหนด

- กำหนดงานแล้วเสร็จ ๓๐ วัน
- กำหนดระยะเวลาเป็นราคา ๓๐ วัน
- กำหนดงวดงาน ๑ งวด
- อัตราค่าขายแบบ - บาท
- ช่างควบคุมงาน นายสุเทียน ปลอดประโคน ตำแหน่ง นายช่างโยธาชำนาญงาน
จึงเรียนมาเพื่อโปรดทราบและดำเนินการตามระเบียบพัสดุต่อไป

(ลงชื่อ).....

(นายเชษฐ วิต)

ผู้อำนวยการกองช่าง

เห็นสมควรขอ, กอทด้า
ดำเนินการต่อ: ปิ่นพิรุ
Ampon

ช.ราม
ดำเนินการต่อ: ปิ่นพิรุ

(นายอมรศักดิ์ ตั้งบริพัตรสกุล)
นายกเทศมนตรีตำบลหนองหงส์



คำสั่งเทศบาลตำบลหนองหงส์

ที่ ๑๖๑/๒๕๕๙

เรื่อง แต่งตั้งคณะกรรมการกำหนดราคากลางงานก่อสร้าง

ด้วยเทศบาลตำบลหนองหงส์ อำเภอหนองหงส์ จังหวัดบุรีรัมย์ มีความประสงค์จะดำเนินการจ้าง
เหมาโครงการก่อสร้างรางระบายน้ำรูปตัวยู ถนนเทศบาล ๓ หมู่ที่ ๖ ตำบลสระแก้ว อำเภอหนองหงส์
จังหวัดบุรีรัมย์ ขนาดปากรางภายในกว้าง ๓.๐๐ เมตร ยาว ๕๐.๐๐ เมตร ลึก ๐.๓๐ เมตร พร้อม
ติดตั้งป้ายประชาสัมพันธ์โครงการ จำนวน ๑ ป้าย รายละเอียดตามแบบที่เทศบาลตำบลหนองหงส์กำหนด

เพื่อให้การดำเนินการจัดการจัดจ้างถูกต้องตามระเบียบกระทรวงมหาดไทย ว่าด้วยการพัสดุของหน่วย
การบริหารราชการส่วนท้องถิ่น พ.ศ.๒๕๓๕ และแก้ไขเพิ่มเติม ฉะนั้น อาศัยอำนาจตามหนังสือ
กระทรวงมหาดไทย ด่วนที่สุด ที่ มท ๐๓๑๓.๔/ว ๓๕๓๗ ลงวันที่ ๑๒ พฤษภาคม ๒๕๕๑ เรื่อง
มาตรการป้องกันหรือลดโอกาสในการสมยอมกันเสนอราคา เฉพาะกรณีการกำหนดราคากลางงานก่อสร้าง
ของทางราชการ และมติ ครม. เมื่อวันที่ ๓๐ ธันวาคม ๒๕๕๗ จึงแต่งตั้งคณะกรรมการกำหนดราคา
กลางงานก่อสร้าง ดังนี้

- | | | |
|--------------------------|-----------------------------|---------------|
| ๑. นายเชษฐ วิชาด | ตำแหน่ง ผู้อำนวยการกองช่าง | ประธานกรรมการ |
| ๒. นายสุเทียน ปลอดประโคน | ตำแหน่ง นายช่างโยธาชำนาญงาน | กรรมการ |
| ๓. นายจักรพัฒน์ พลรัมย์ | ตำแหน่ง เจ้าพนักงานป้องกันฯ | กรรมการ |

ให้ผู้ที่ได้รับการแต่งตั้งปฏิบัติหน้าที่ที่ได้รับมอบหมายตามคำสั่งนี้โดยเคร่งครัด

ทั้งนี้ ตั้งแต่บัดนี้เป็นต้นไป

สั่ง ณ วันที่ ๒๒ สิงหาคม พ.ศ. ๒๕๕๙

(นายอมรศักดิ์ ตั้งบริพัตรสกุล)

นายกเทศมนตรีตำบลหนองหงส์



บันทึกข้อความ

ส่วนราชการ กองช่าง สำนักงานเทศบาลตำบลหนองหงส์ โทร ๐ ๔๕๖๖ ๙๐๙๘

ที่ บร ๕๓๕๐๓/ วันที่ ๒๓ สิงหาคม ๒๕๕๘

เรื่อง รายงานการกำหนดราคากลาง

เรียน ปลัดเทศบาล/นายกเทศมนตรีตำบลหนองหงส์

ตามคำสั่งเทศบาลตำบลหนองหงส์ ที่ ๑๖๑/๒๕๕๘ ลงวันที่ ๒๒ สิงหาคม ๒๕๕๘ ได้แต่งตั้งคณะกรรมการ กำหนดราคากลางตามโครงการดังกล่าว นั้น บัดนี้ คณะกรรมการดำเนินการกำหนดราคากลางตามโครงการดังกล่าวเรียบร้อยแล้ว ดังนี้

๑.โครงการก่อสร้างวางระบายน้ำรูปตัวยู ถนนเทศบาล ๓ หมู่ที่ ๖ ตำบลสระแก้ว อำเภอหนองหงส์ จังหวัดบุรีรัมย์ ขนาดปากรางภายในกว้าง ๓.๐๐ เมตร ยาว ๕๐.๐๐ เมตร ลึก ๐.๓๐ เมตร งบประมาณ จำนวน ๑๒๐,๐๐๐.-บาท (หนึ่งแสนสองหมื่นบาทถ้วน) พร้อมติดตั้งป้ายประชาสัมพันธ์โครงการ จำนวน ๑ ป้าย รายละเอียดตามแบบที่เทศบาลตำบลหนองหงส์กำหนด

จึงเรียนมาเพื่อโปรดทราบและพิจารณาให้ความเห็นชอบ

(ลงชื่อ).....ประธานกรรมการ
(นายเชษฐ วิชาด)
(ลงชื่อ).....กรรมการ (ลงชื่อ).....กรรมการ
(นายสุเทียน ปลอดประโคน) (นายจักรพัฒน์ พลรัมย์)

(ลงชื่อ).....
(นางสาวจวีรัตน์ ดวงสูงเนิน)
เจ้าพนักงานธุรการ
ปฏิบัติหน้าที่ เจ้าพนักงานพัสดุ

(ลงชื่อ).....
(นางสาวไพรินทร์ โพธิ์ศรี)

ผู้อำนวยการกองคลัง

ความเห็น.....

ความเห็น.....

(นายวิทยา บุญล้อม)

ปลัดเทศบาลตำบลหนองหงส์

(นายอมรรศักดิ์ ตั้งบริพัตรสกุล)

นายกเทศมนตรีตำบลหนองหงส์

ตารางแสดงวงเงินงบประมาณที่ได้รับจัดสรรและราคากลางในงานจ้างก่อสร้าง

๑.ชื่อโครงการ ก่อสร้างรางระบายน้ำรูปตัวยู เทศบาล ๓ หมู่ที่ ๖ ตำบลสระแก้ว อำเภอหนองหงส์ จังหวัดบุรีรัมย์ /หน่วยงานเจ้าของโครงการ เทศบาลตำบลหนองหงส์

๒.วงเงินงบประมาณที่ได้รับจัดสรร ๑๒๐,๐๐๐.-บาท

๓.ลักษณะงานโดยสังเขป ๑.โครงการก่อสร้างรางระบายน้ำรูปตัวยู ถนนเทศบาล ๓ หมู่ที่ ๖ ตำบลสระแก้ว อำเภอหนองหงส์ จังหวัดบุรีรัมย์ ขนาดปากรางภายในกว้าง ๓.๐๐ เมตร ยาว ๕๐.๐๐ เมตร ลึก ๐.๓๐ เมตร งบประมาณ จำนวน ๑๒๐,๐๐๐.-บาท (หนึ่งแสนสองหมื่นบาทถ้วน) พร้อมติดตั้งป้ายประชาสัมพันธ์โครงการ จำนวน ๑ ป้าย รายละเอียดตามแบบที่เทศบาลตำบลหนองหงส์กำหนด

๔.ราคากลางคำนวณ ณ วันที่ ๒๓ สิงหาคม ๒๕๕๙ เป็นเงิน ๑๒๐,๐๐๐.-บาท


๕.บัญชีประมาณการราคากลาง

๕.๑ ปร.๔

๕.๒ ปร.๕

๖.รายชื่อคณะกรรมการกำหนดราคากลาง

๖.๑ นายเชษฐ วิชาต	ตำแหน่ง ผู้อำนวยการกองช่าง	ประธานกรรมการ
๖.๒ นายสุเทียน ปลอดประโคน	ตำแหน่ง นายช่างโยธาชำนาญงาน	กรรมการ
๖.๓ นายจักรพัฒน์ พลรัมย์	ตำแหน่ง เจ้าพนักงานป้องกันฯ	กรรมการ

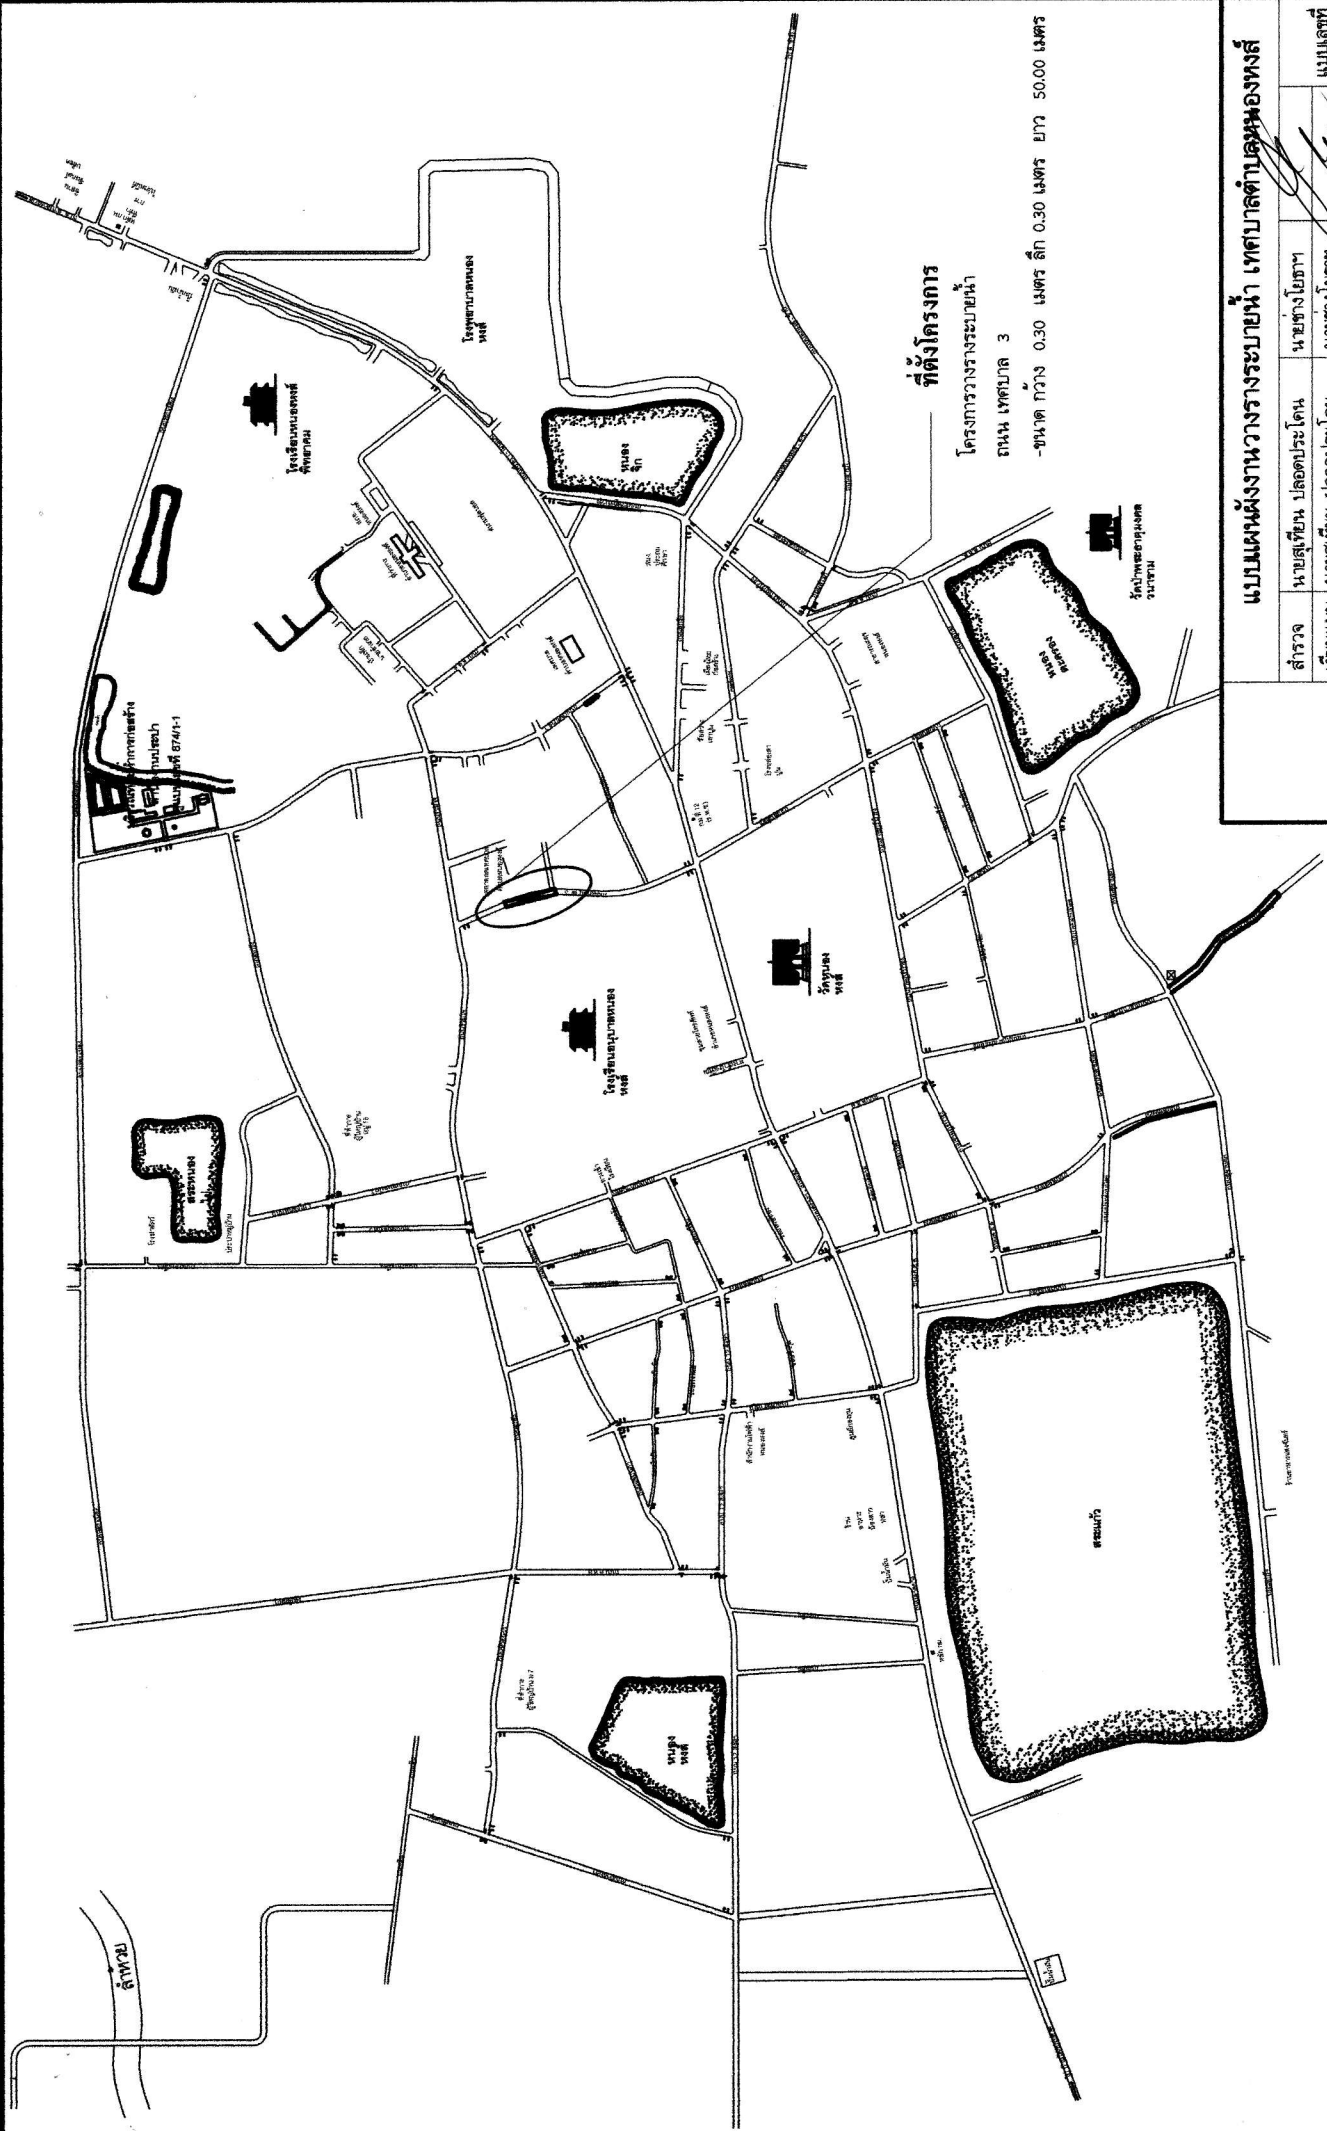

ที่ตั้งโครงการ

โครงการวางระบบน้ำ
ถนนเทศบาล 3
-ขนาด กว้าง 0.30 เมตร ลึก 0.30 เมตร ยาว 50.00 เมตร

หมายเลข

แผนที่ตั้งโครงการ

แบบแผนผังวางระบบน้ำ เทศบาลตำบลหนองหงส์		แบบแผนที่	
สำรวจ	นายสุวิทย์ นิลประโคน	นายชงโยธา	
เขียนแบบ	นายสุวิทย์ นิลประโคน	นายชงโยธา	
ตรวจแบบ	นายเชษฐ วิจิต	ผอ.กองช่าง	
เห็นชอบ	นายวิทยา บุญต่อม	ปลัดเทศบาล	
เห็นชอบ	นายมงคล ชูรัมย์	รองนายกฯ 1	
อนุมัติ	นายอมรศักดิ์ ตั้งปริพัตรสกุล	นายกเทศมนตรี	
แผนที่ตั้งโครงการ			
แบบแสดง			แผ่นที่ 1/2

ถนนร่วมใจ

ตลาดสดเทศบาล

ที่ตั้งหนองหงส์

๕ ๙๙๙๙๙๙๙๙๙๙

ที่ตั้งโครงการ


โครงการวางรางระบายน้ำ

ถนนเทศบาล 3


-ขนาด กว้าง 0.30 เมตร ลึก 0.30 เมตร ยาว 50.00 เมตร

ถ่ายแบบจากแผนที่


แบบแผนผังงานวางรางระบายน้ำ เทศบาลตำบลหนองหงส์		แบบแผนที่	
สำรวจ	นายสุเชียน ปอดดประโคน	นายช่างโยธาฯ	
เขียนแบบ	นายสุเชียน ปอดดประโคน	นายช่างโยธาฯ	
ตรวจแบบ	นายธรรม์ วิจิตร	ผอ.กองช่าง	
เห็นชอบ	นายวิทยา บุญต้อม	ปลัดเทศบาล	
เห็นชอบ	นายมงคล ชูรัมย์	รองนายกฯ 1	
อนุมัติ	นายอมรศักดิ์ ตั้งบริพัตรสกุล	นายกเทศมนตรี	
แบบแสดง	แผนที่ตั้งโครงการ		แผ่นที่ 1/2

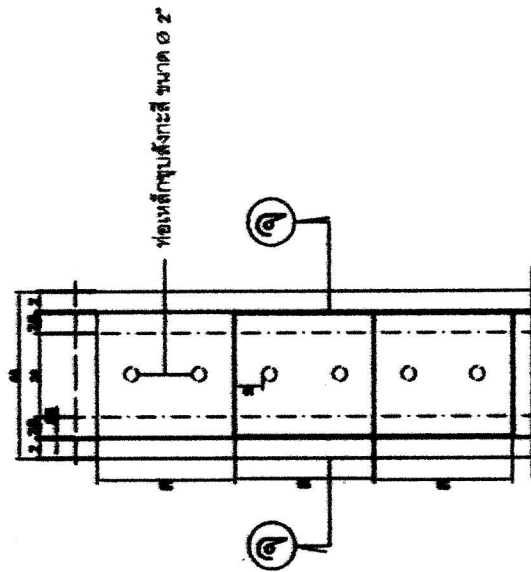


แปลนวางระบายนํ้า คสล. รูปตัวยู 1:20

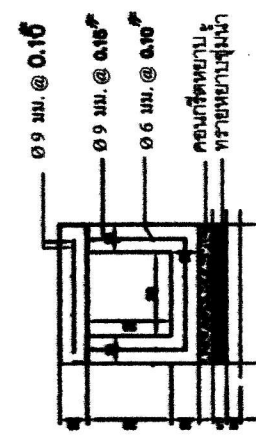

รูปตัด (จ) 1:20

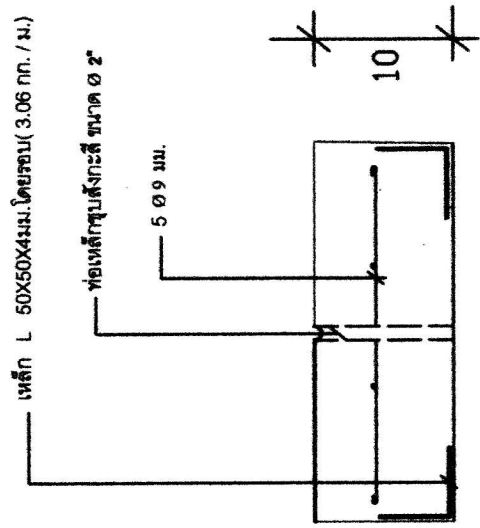



รูปตัดผาบอพัก 1:75

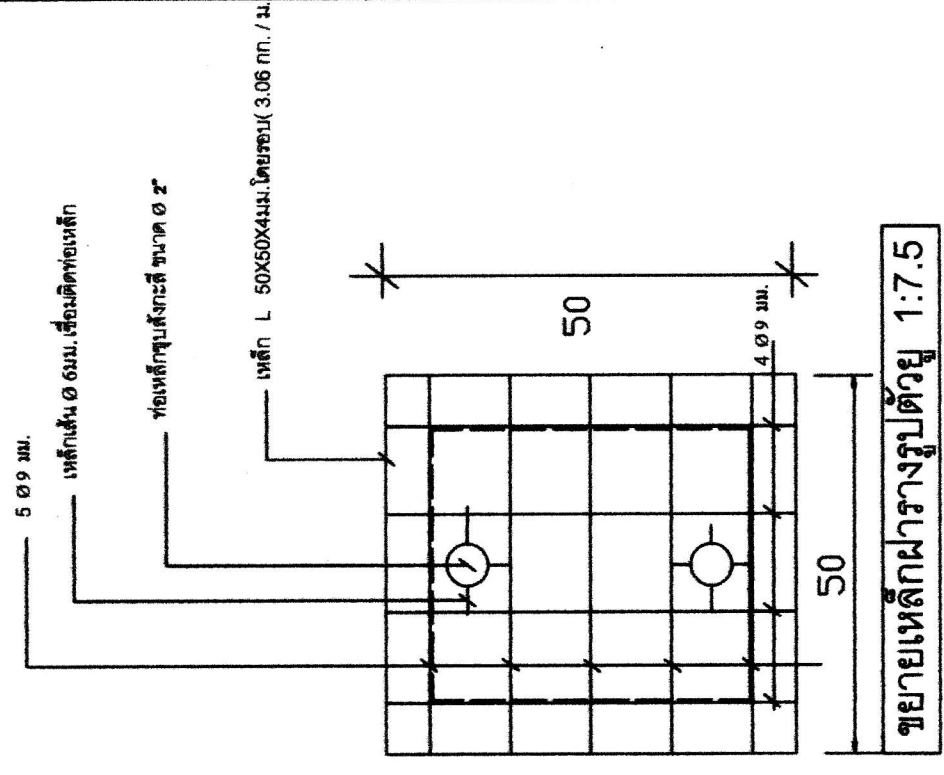

ขยายเหล็กผางรูปตัวยู 1:7.5

แบบแปลนวางระบายนํ้ารูปตัวยู	เทศบาลตำบลบ้านดงหงส์	
ตำแหน่ง	แบบแสดง	แผ่นที่ /
สำรวจ	นายสุเทพ นิลอดประโคน	นางพวงใจธาส
เขียนแบบ	นายสุเทพ นิลอดประโคน	นางพวงใจธาส
ตรวจแบบ	นายเชษฐ อดิ	นายกฤษกร นิมขันธ์
เห็นชอบ	นายวิทยา นิลอด	ปลัดเทศบาล
เห็นชอบ	นายมงคล นิลอด	รองนายก
อนุมัติ	นายอมรศักดิ์ ตั้งบริพัตรภัก	นายกเทศมนตรี
	แบบมาตรฐานวางระบายนํ้ารูปตัวยู	

ท่อเหล็กชุบสังกะสี ขนาด Ø 2"

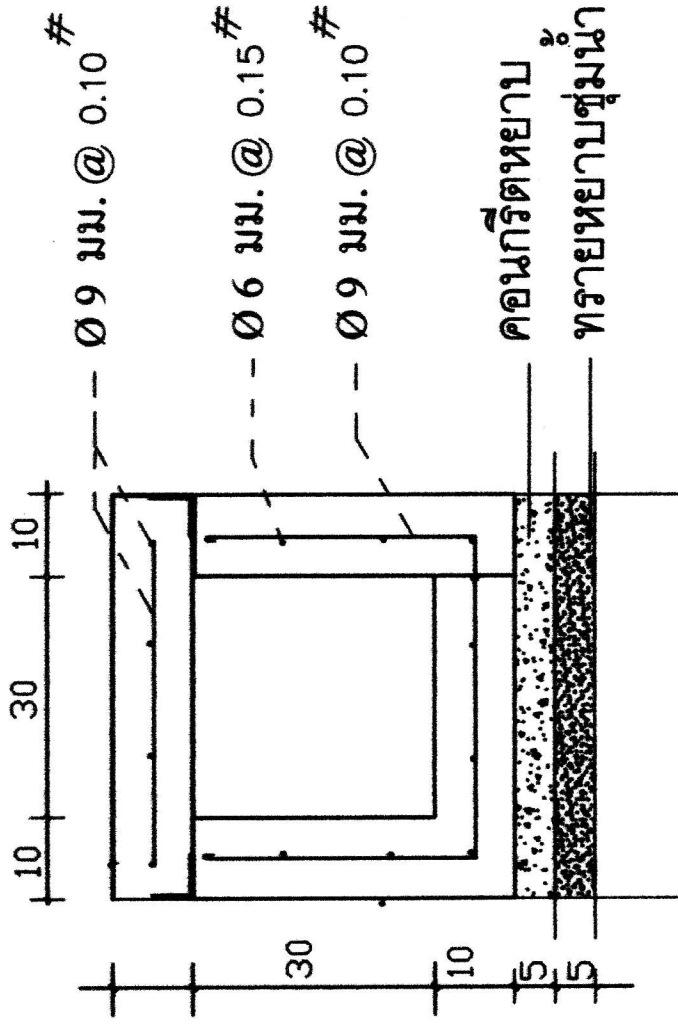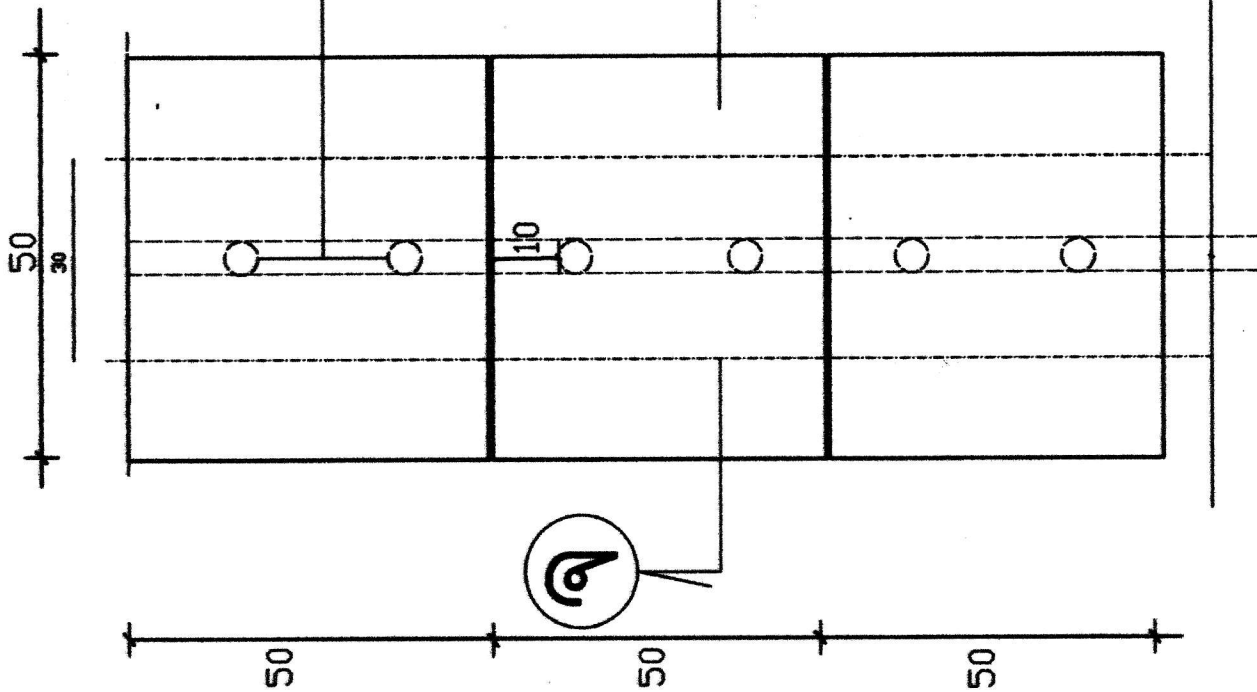

รูปตัด จ จ จ 1:20

แปลนรางระบายน้ำ คสล. รูปตัดจ 1:20

แบบแปลนรางระบายน้ำรูปตัดจ เทศบาลตำบลนครพนม		นายช่างโยธา 5	นายช่าง
คำตรวจ	นายสุวิทย์ ปอดดประโคน	นายช่างโยธา 5	นายช่าง
เขียนแบบ	นายสุวิทย์ ปอดดประโคน	นายช่างโยธา 5	นายช่าง
ตรวจแบบ	นายสุวิทย์ ปอดด	นายช่างโยธา 5	นายช่าง
เห็นชอบ	นายสุวิทย์ ปอดด	นายช่างโยธา 5	นายช่าง
เห็นชอบ	นายสุวิทย์ ปอดด	นายช่างโยธา 5	นายช่าง
อนุมัติ	นายสุวิทย์ ปอดด	นายช่างโยธา 5	นายช่าง

สรุปผลการประมาณราคาค่าโครงการก่อสร้างรางระบายน้ำ คสล. รูปตัวยู ถนนเทศบาล 3 หมู่ที่ 6

ส่วนราชการ กองช่าง เทศบาลตำบลหนองหงส์

ประเภท ก่อสร้างรางระบายน้ำ เทศบาล 3 หมู่ที่ 6 ขนาดกว้าง(ภายใน) 0.30 m. ลึก(ภายใน) ประมาณ 0.30 m. ยาวประมาณ 50.00 m.

เจ้าของ เทศบาลตำบลหนองหงส์

สถานที่ก่อสร้าง ถนนเทศบาล 3 หมู่ที่ 6 ต. สระแก้ว อ. หนองหงส์ จ. บุรีรัมย์

หน่วยงานออกแบบแปลนและรายการ กอง ช่าง เทศบาลตำบลหนองหงส์

ประมาณราคาตามแบบ ปร.4 จำนวน 1 แผ่น

แบบเลขที่ แบบมาตรฐานงานก่อสร้างเทศบาลหนองหงส์

ประมาณราคาเมื่อ วันที่ 22 เดือน สิงหาคม พ.ศ. 2559

ลำดับที่	รายการ	ค่าวัสดุและแรงงาน รวมเป็นเงิน (บาท)	FACTOR F	ค่าก่อสร้างทั้งหมด รวมเป็นเงิน (บาท)	หมายเหตุ
1	ประเภทงานอาคาร		1.2708		บาท
2	ประเภทงานทาง				
3	งานครุภัณฑ์				
เงื่อนไข	เงินจ่ายล่วงหน้า 0 %	ดอกเบี้ยเงินกู้ 6%			
	เงินประกันผลงานหัก 0 %	ภาษี 7%			
สรุป	รวมค่าก่อสร้างเป็นเงินทั้งสิ้น				บาท
	คิดเป็นเงินงบประมาณเพียง				บาท
	ตัวอักษร				
	ขนาดหรือเนื้อที่อาคาร	50.00	เมตร		
	เฉลี่ยราคาประมาณ	0.00	บาท/ม.		

รายการประมาณราคาโครงการก่อสร้างรางระบายน้ำ คสล. รูปตัวยู ถนนเทศบาล 3 หมู่ที่ 6

สำนักงานเทศบาลตำบลหนองหงส์ อำเภอหนองหงส์ จังหวัดบุรีรัมย์ ประจำปีงบประมาณ 2559

โครงการ ก่อสร้างรางระบายน้ำ คสล. รูปตัวยู ถนนเทศบาล 3 หมู่ที่ 6 ขนาดกว้าง(ภายใน) 0.30 m. ลึก(ภายใน) ประมาณ 0.30 m.

ยาวประมาณ 50.00 m. ตามแบบมาตรฐานงานก่อสร้างเทศบาลหนองหงส์กำหนด พร้อมป้ายโครงการ 1 ป้าย(รางน้ำสำเร็จ)

แผ่นที่ 1 / แบบเลขที่ /2559

ที่	รายการ	ค่างานต้นทุน						รวม	หมายเหตุ
		หน่วย	ปริมาณ	ราคาวัสดุ/		ค่าแรงงาน/			
				หน่วย	บาท	หน่วย	บาท		
1	ดินขุด - ถม	ลบ.ม.	23.25						
2	คอนกรีตหยาบ 1 : 3 : 5	ลบ.ม.	1.50						
3	คอนกรีต 1:2:4 Fc = 240 ksc	ลบ.ม.	12.75						
4	ทรายซุ่มน้ำอัดแน่น	ลบ.ม.	3.00						
5	งานไม้แบบ								
	- งานไม้แบบและไม้ค้ำยัน 30 %	ตร.ม	30.00						
	- ไม้คร่า 30 % ของไม้แบบ	ลบ.ฟ.	11.25						
	- ค่าแรงประกอบไม้แบบ	ตร.ม	75.00						
6	งานเหล็กเสริม								
	- RB 6 mm.	กก.	233.25						
	- RB 9 mm.	กก.	457.00						
	- ลวดผูกเหล็ก	กก.	18.75						
7	เหล็กฉาก 50 x 50 x 4 mm.	เมตร	191.00						
8	ท่อเหล็กอบสังกะสีขนาด 2"	เมตร	19.88						
9	ตะปู	กก.	18.75						
10	งานตัดคอนกรีต พร้อมขันทิ้ง และเทคืน	จุด	2.00						
11	งานเชื่อมท่อ	L/S							
	งานรื้อ ย้ายท่อเมน ประปา	L/S							
รวมค่าวัสดุ + ค่าแรง									บาท